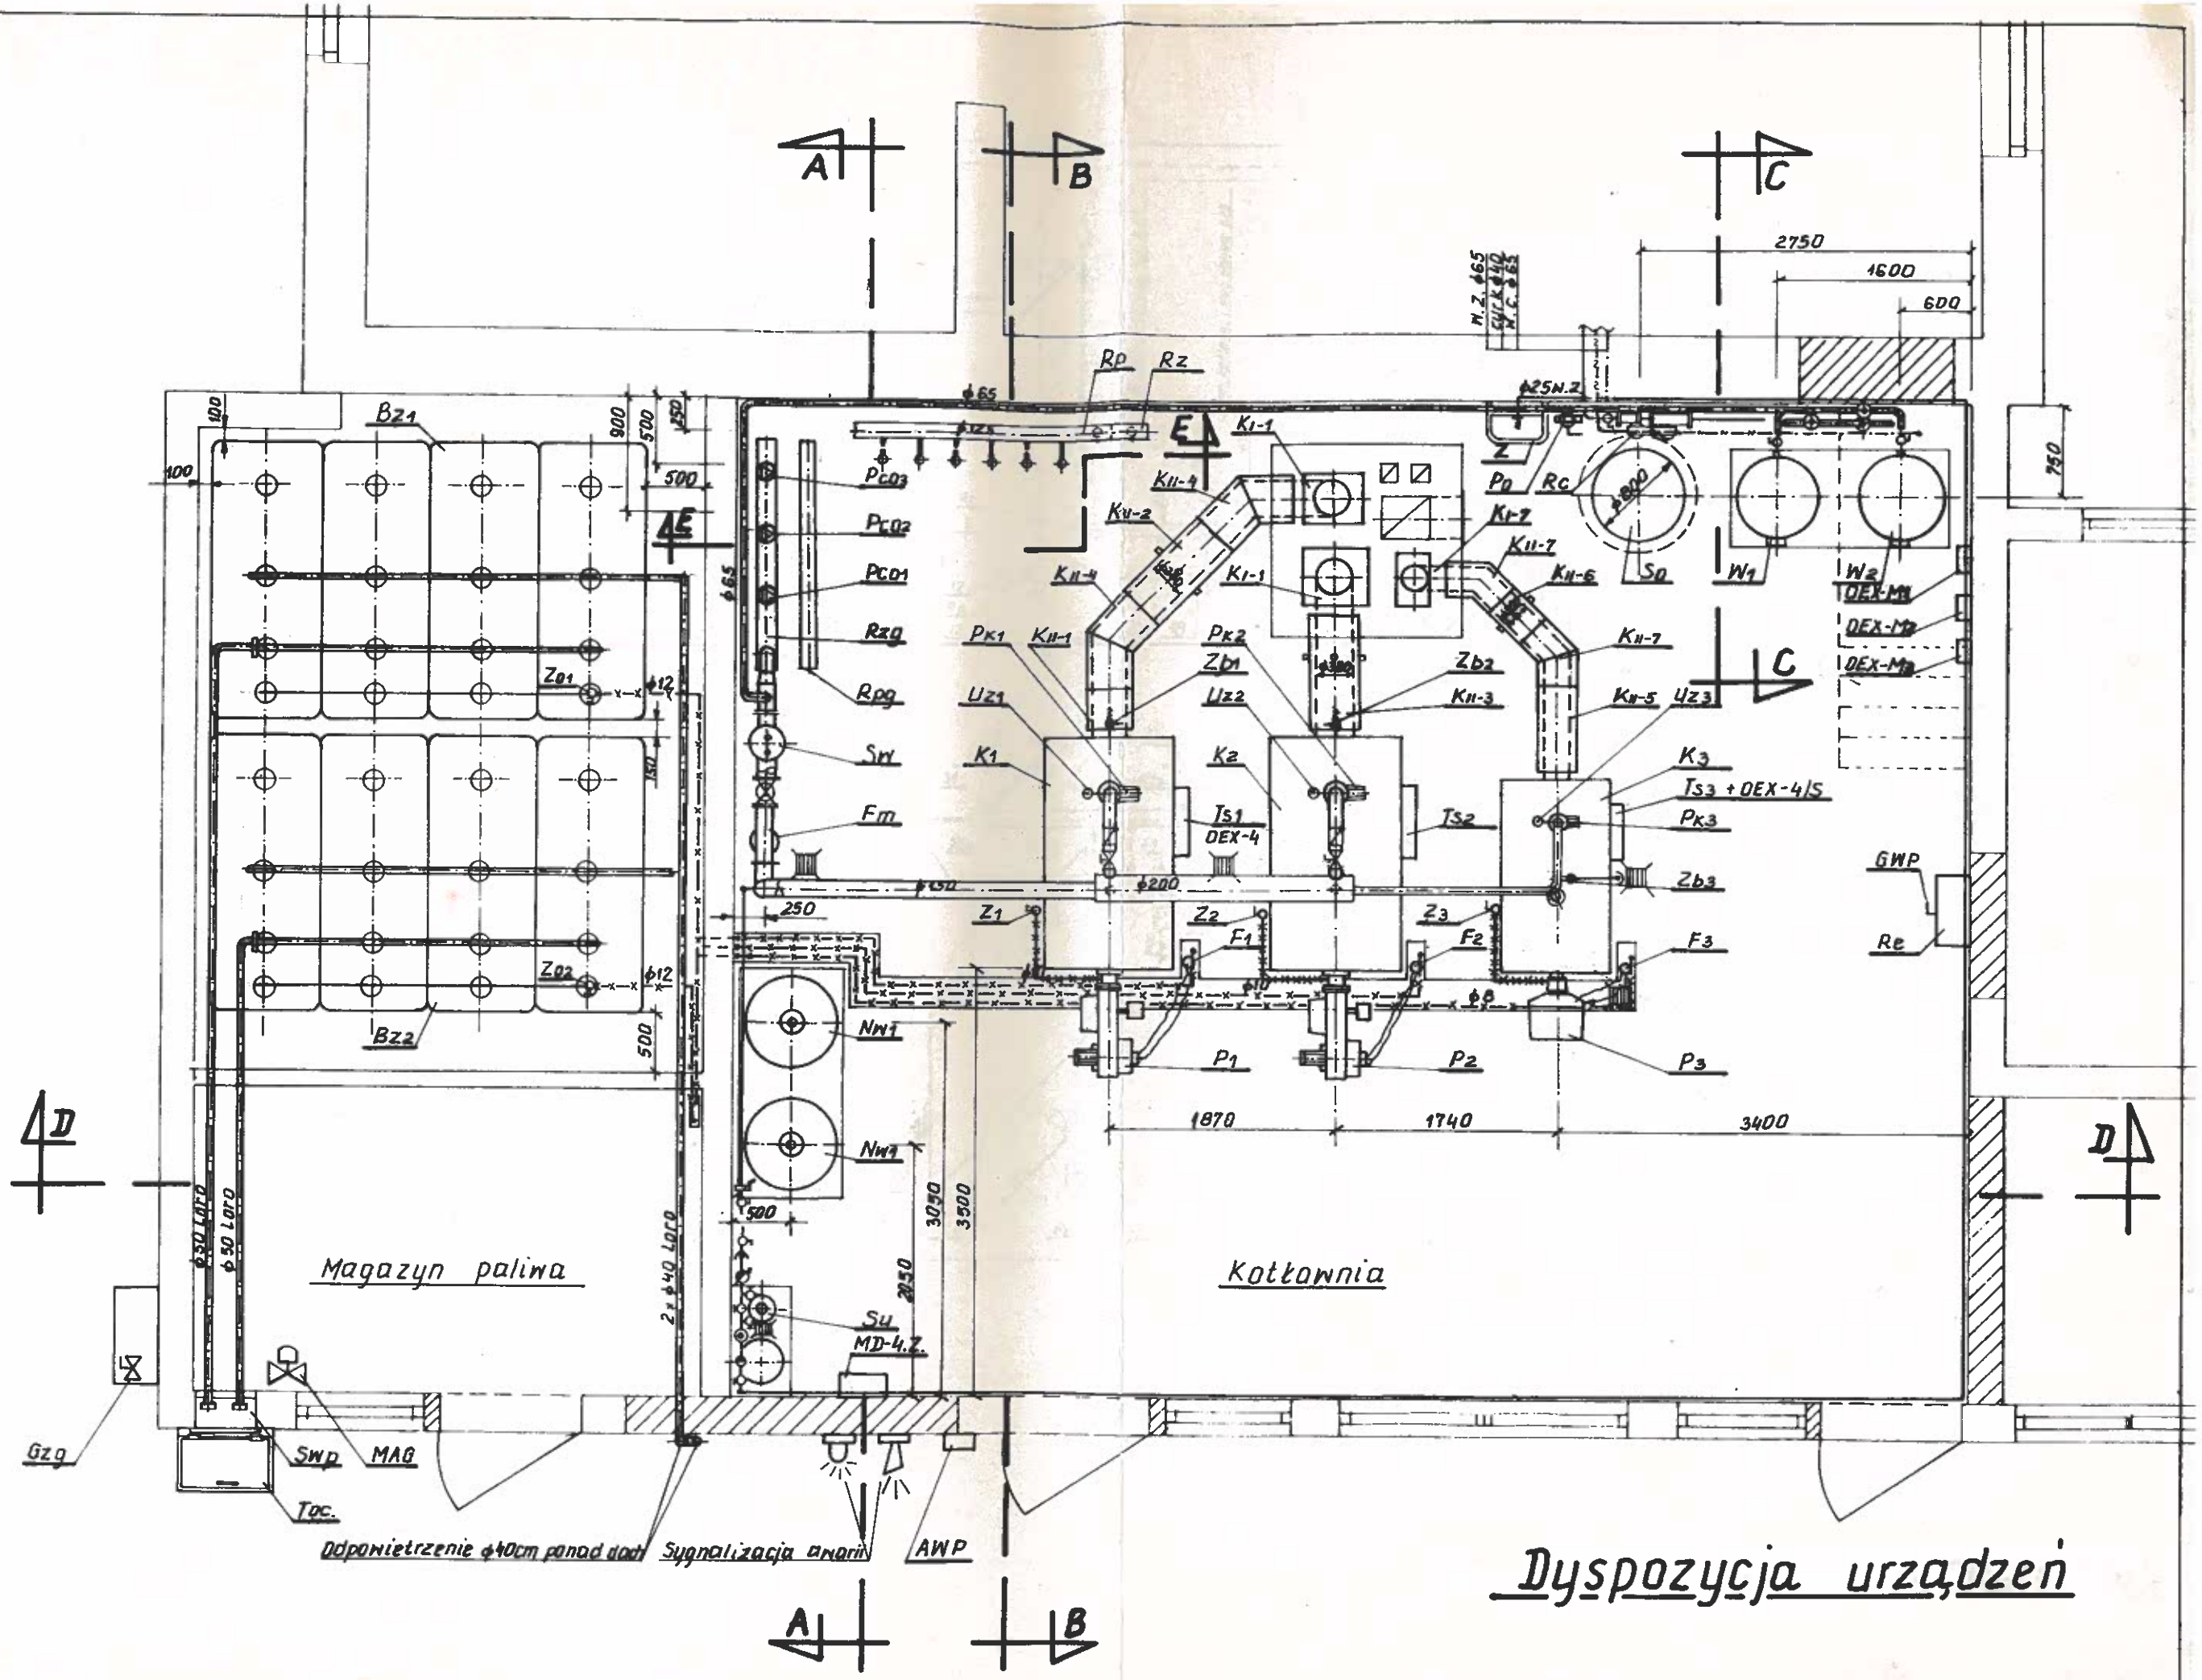

Dyspozycja urządzeń

Rysunek nr 1